


## POSE EN RÉNOVATION

Coupe horizontale :

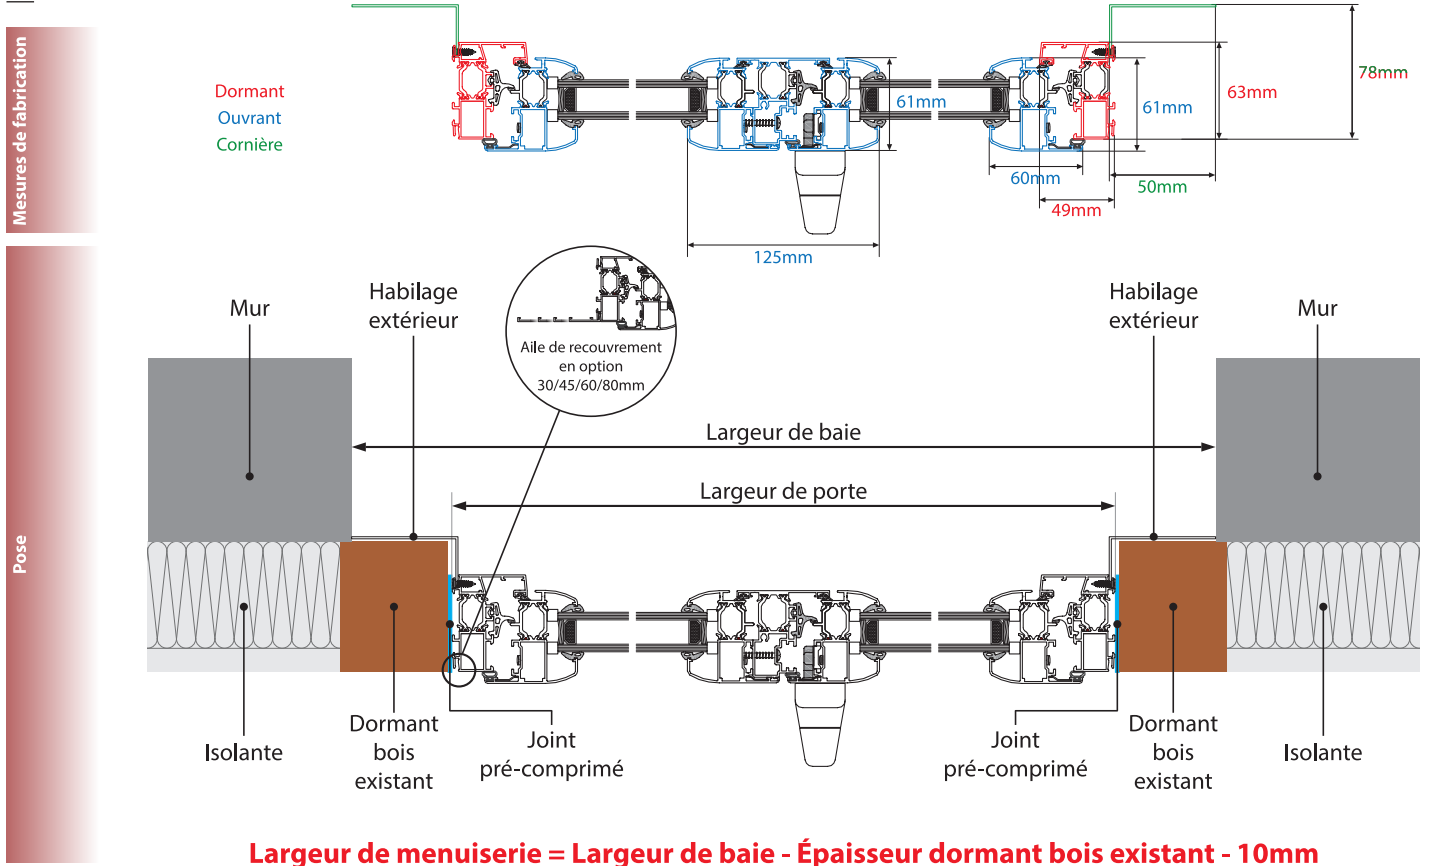

Coupe verticale :

