


## POSE EN FEUILLURE

Coupe horizontale :

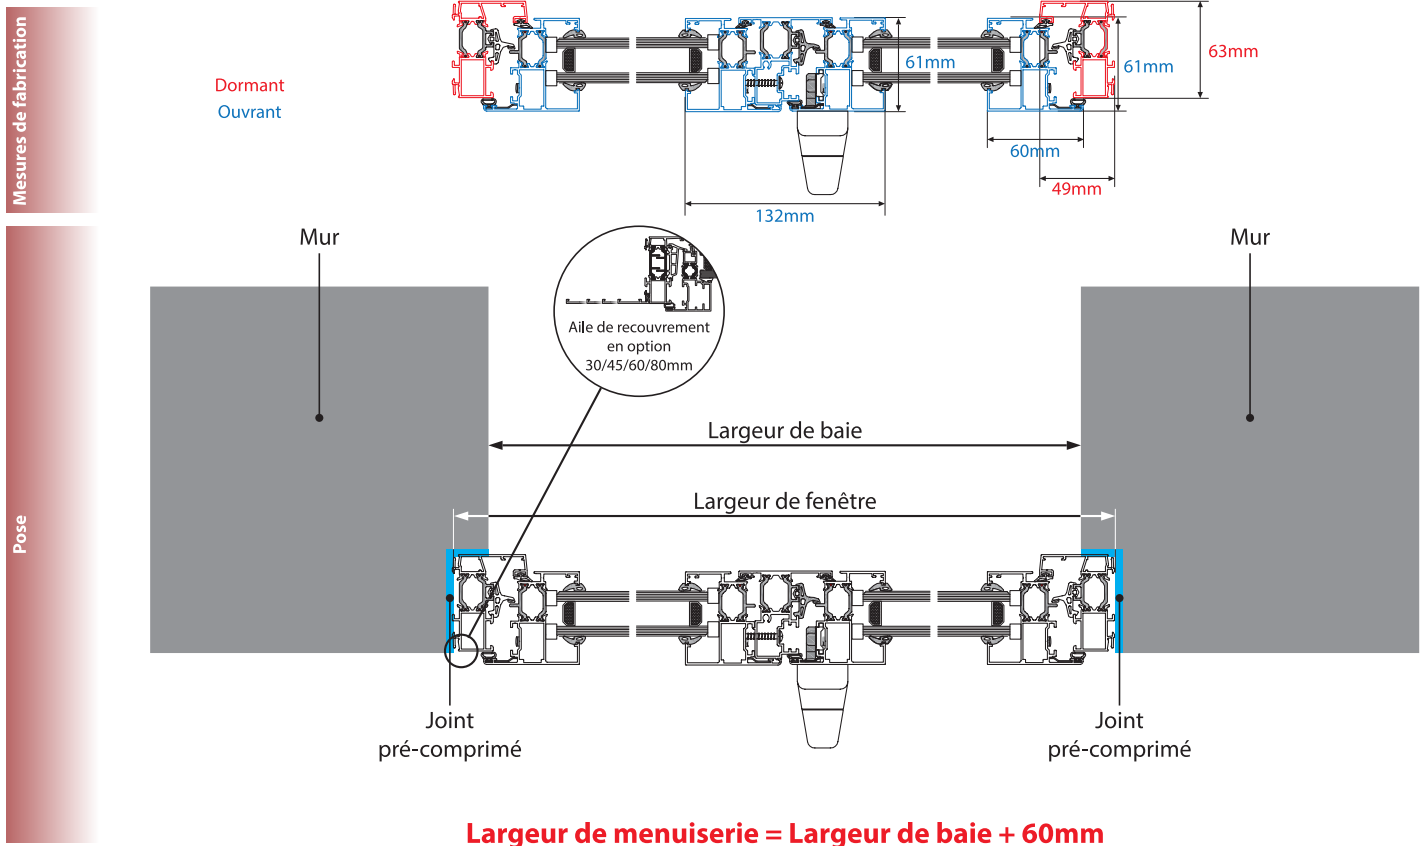

Coupe verticale :

