


## POSE EN TUNNEL

Coupe horizontale :

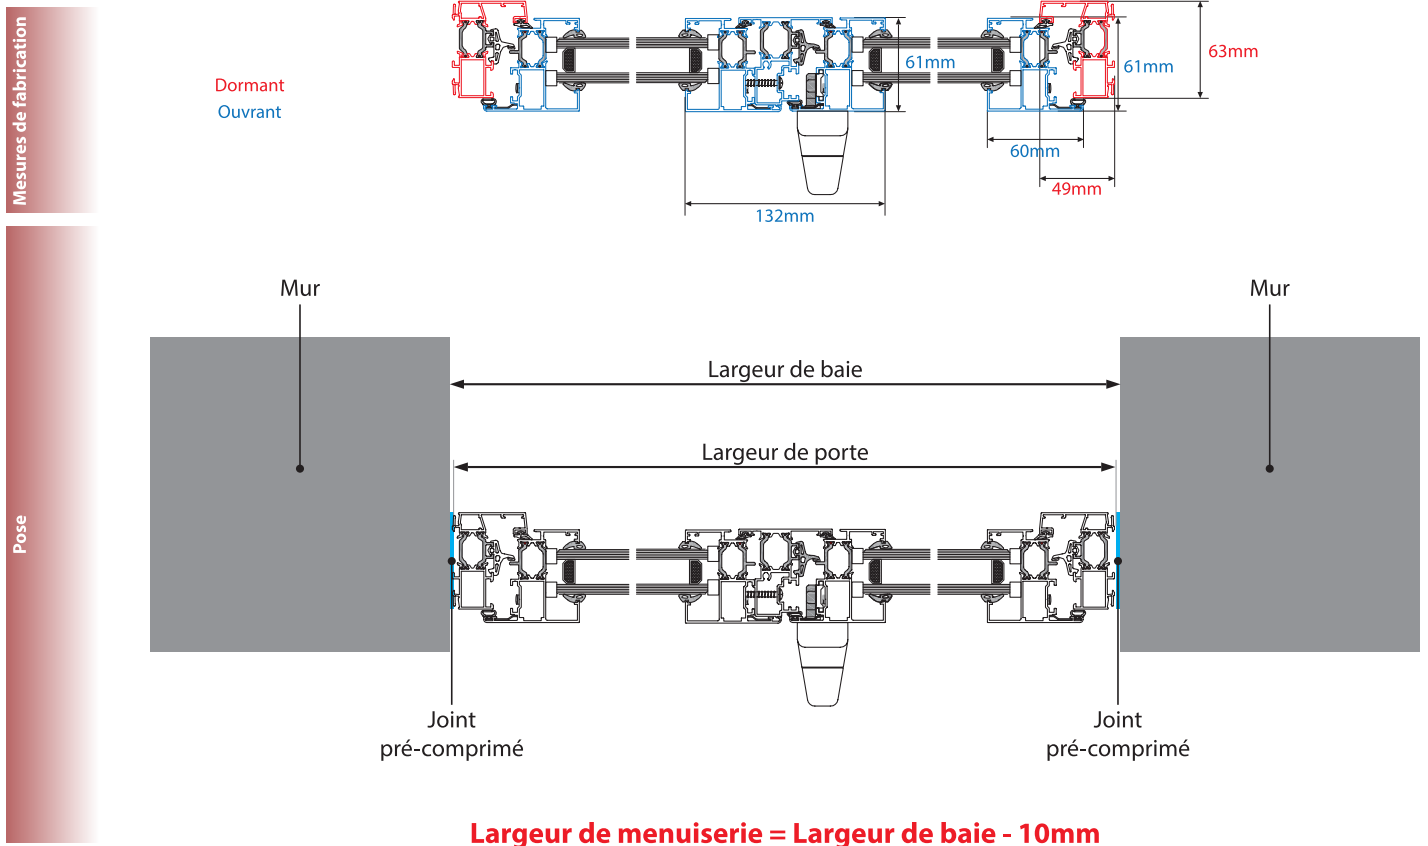

Coupe verticale :

